

Bilaga 1 - Utrymningsscenario plan 2-4


10,0 m gångväg
6 min flöde
Totalt 4000

19 m in.
10 m ut
6 min flöde
4500 pers i kö
2250 m²

15 m trappa
6 min flöde
Totalt 5900

9 m trappa
6 min flöde
Totalt 3600

12,0 m in.
11,25 m ned
6 min flöde
370 pers i kö
170 m²

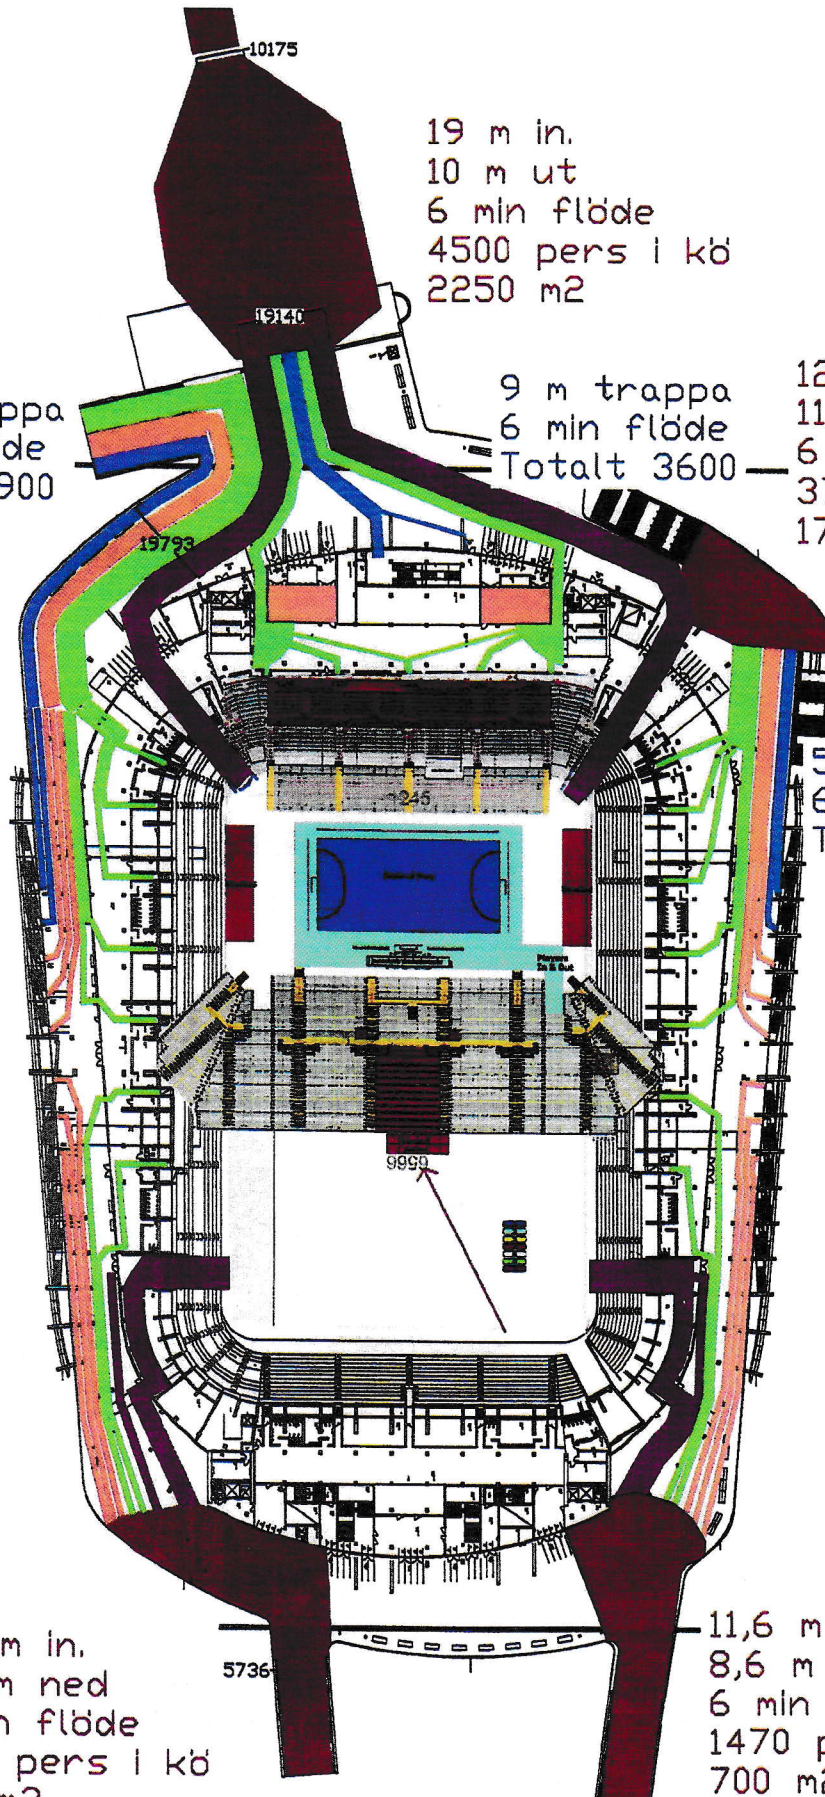

5 m trappa
6 min flöde
Totalt 2000

11,6 m in.
8,6 m ned
6 min flöde
1470 pers i kö
700 m²

11,6 m in.
8,6 m ned
6 min flöde
1470 pers i kö
700 m²

10,8 m trappa
6 min flöde
Totalt 4300

10,8 m trappa
6 min flöde
Totalt 4300